

РЕШЕНИЕ
о размещении объектов N 3

г.Чусовой

21.02.2017 г.

Муниципальное образование «Чусовский муниципальный район Пермского края», в лице и.о.начальника управления по имуществу администрации Чусовского муниципального района Пермского края Ужеговой Анастасии Сергеевны, действующего на основании Положения, ИНН/КПП 5921019100/592101001, юридический адрес: 618204, Пермский край, г.Чусовой, ул.50 лет ВЛКСМ, 2,

руководствуясь пунктами 3, 4 статьи 39.36 Земельного кодекса Российской Федерации, Положением о порядке и условиях размещения объектов на землях или земельных участках, находящихся в государственной или муниципальной собственности, на территории Пермского края без предоставления земельных участков и установления сервитутов, утвержденного Постановлением Правительства Пермского края от 22.07.2015 года N 478-п, Решением Земского Собрания Чусовского муниципального района от 17.11.2016 N 24 «Об утверждении Положения о порядке управления и распоряжения земельными участками, находящимися в муниципальной собственности Чусовского муниципального района Пермского края и государственная собственность на которые не разграничена, расположенными на территории сельских поселений, входящих в состав Чусовского муниципального района Пермского края»

разрешает

Акционерному обществу «Газпром газораспределение Пермь»

Юридический адрес: 614000, Пермский край, г.Пермь, ул.Петропавловская, 43 (ОГРН 1025900512670, ИНН/КПП 5902183841/590201001)

размещение объекта: «Газопровод давлением до 1,2 Мпа» необходимого для подключения (технологического присоединения) объекта капитального строительства к газораспределительным сетям

на землях, государственная собственность на которые не разграничена

на срок с 21 февраля 2017 года 21 февраля 2018 года

Местоположение: Пермский край, Чусовский район, д.Шалыги (номер кадастрового квартала – 59:11:0690000)

Приложение: схема предполагаемых к использованию земель или части земельного участка на 1 л. в 1 экз.

И.о.начальника управления

(должность уполномоченного
сотрудника органа, осуществляющего
выдачу разрешения)



(подпись, печать)

Ужегова Анастасия Сергеевна /

(расшифровка подписи)

Схема предполагаемых к использованию земель или части земельного участка

Объект: Газопровод давлением до 1,2 Мпа, для размещения которого не требуется разрешения на строительство

Местоположение: расположенным рядом с домом, по адресу: Пермский край, Чусовской район, д. Шалыги (кадастровый номер 59:11:0690000:120)

Площадь земель или части земельного участка, кв.м.: 482

Категория земель: земли населенных пунктов

Вид разрешенного использования: -

Описание границ смежных землепользователей:

От точки н1 до точки н4 - земельный участок с кадастровым номером 59:11:0690000:160


От точки н4 до точки н1 - земли общего пользования

Каталог координат, м

№ точки границы	X	Y
н1	532435.84	2286531.28
н2	532434.71	2286533.80
н3	532431.59	2286532.27
н4	532431.29	2286532.98
н5	532424.75	2286528.41
н6	532469.69	2286423.29
н7	532473.31	2286424.85
н8	532429.70	2286527.00

Условные обозначения:

- | | | |
|---|--|---|
| <ul style="list-style-type: none"> - предполагаемый участок земель, на которых планируется размещение объекта 160 - границы и номер земельного участка, сведения о которых внесены в ГКН 487 - границы и номер объекта капитального строительства, сведения о которых внесены в ГКН - граница кадастрового квартала | <ul style="list-style-type: none"> 59.11.2.376 - зоны с особыми условиями использования территории, сведения о которых внесены в ГКН :3У1 - обозначение запрашиваемого земельного участка н1 - характерная точка границ земель или части земельного участка | <ul style="list-style-type: none"> 59:11:0690000 - номер кадастрового квартала |
|---|--|---|

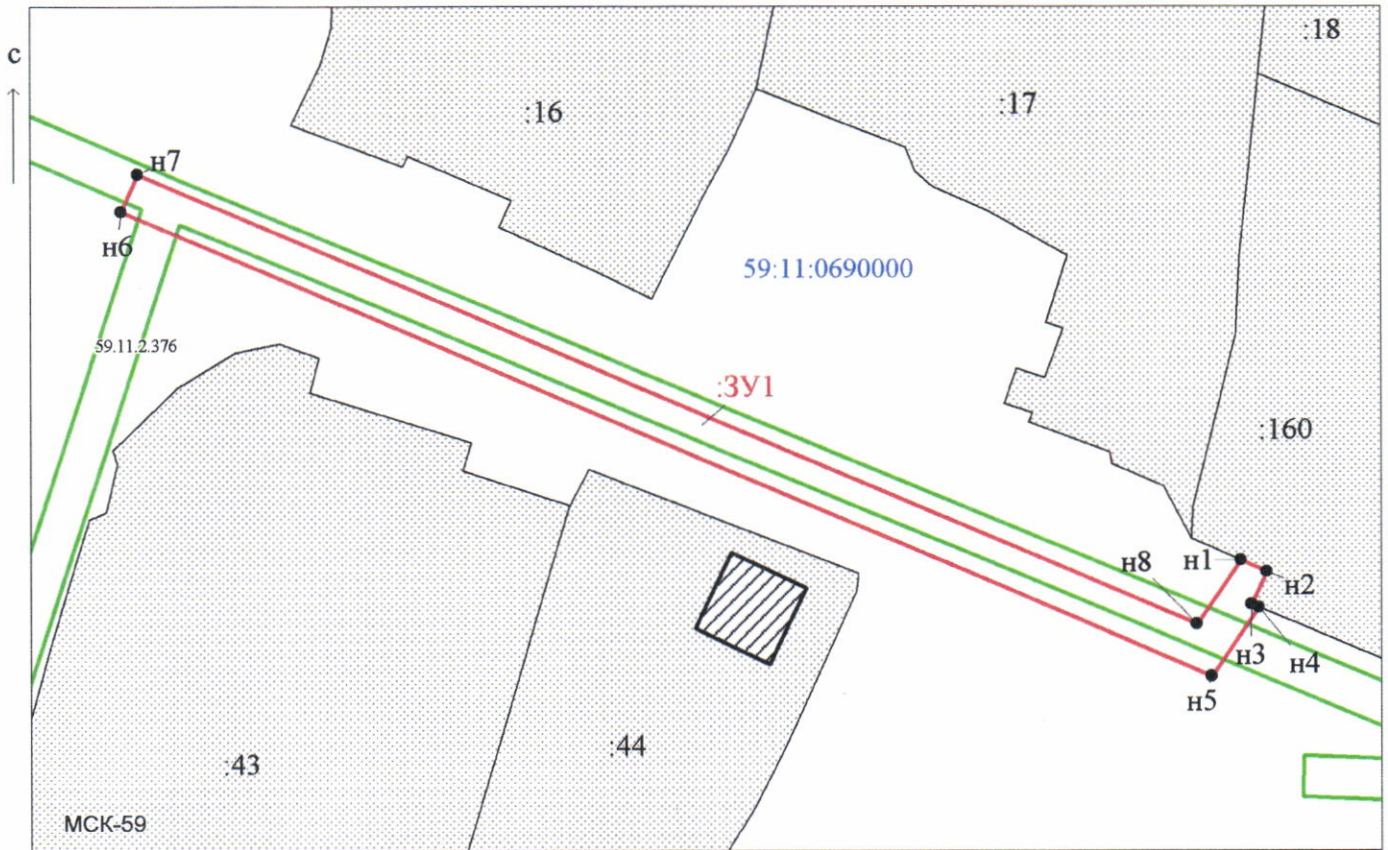

Масштаб 1:700

Заявитель: *Д.Х. Киямова* / Киямова Д.Х.
(подпись, расшифровка подписи)

МП
 (для юридических лиц
 и индивидуальных предпринимателей)