

**РЕШЕНИЕ**  
**о размещении объектов № 4**

г.Чусовой

21.02.2017 г.

Муниципальное образование «Чусовский муниципальный район Пермского края», в лице и.о.начальника управления по имуществу администрации Чусовского муниципального района Пермского края Ужеговой Анастасии Сергеевны, действующего на основании Положения, ИНН/КПП 5921019100/592101001, юридический адрес: 618204, Пермский край, г.Чусовой, ул.50 лет ВЛКСМ, 2,

руководствуясь пунктами 3, 4 статьи 39.36 Земельного кодекса Российской Федерации, Положением о порядке и условиях размещения объектов на землях или земельных участках, находящихся в государственной или муниципальной собственности, на территории Пермского края без предоставления земельных участков и установления сервитутов, утвержденного Постановлением Правительства Пермского края от 22.07.2015 года № 478-п, Решением Земского Собрания Чусовского муниципального района от 17.11.2016 № 24 «Об утверждении Положения о порядке управления и распоряжения земельными участками, находящимися в муниципальной собственности Чусовского муниципального района Пермского края и государственная собственность на которые не разграничена, расположенными на территории сельских поселений, входящих в состав Чусовского муниципального района Пермского края»

**разрешает**

Акционерному обществу «Газпром газораспределение Пермь»

Юридический адрес: 614000, Пермский край, г.Пермь, ул.Петропавловская, 43 (ОГРН 1025900512670, ИНН/КПП 5902183841/590201001)

**размещение объекта:** «Газопровод давлением до 1,2 Мпа» необходимого для подключения (технологического присоединения) объекта капитального строительства по адресу: Пермский край, Чусовский район, п.Калино, ул.Первомайская, 1, к газораспределительным сетям

**на землях,** государственная собственность на которые не разграничена

**на срок** с 21 февраля 2017 года по 21 февраля 2018 года

**Местоположение:** Пермский край, Чусовский район, п.Калино, ул.Первомайская, в районе дома № 1 (номер кадастрового квартала – 59:11:0060079)

**Приложение:** схема предполагаемых к использованию земель или части земельного участка на 1 л. в 1 экз.

И.о.начальника управления

(должность уполномоченного  
сотрудника органа, осуществляющего  
выдачу разрешения)



(подпись, печать)

Ужегова Анастасия Сергеевна /

(расшифровка подписи)



## Схема предполагаемых к использованию земель или части земельного участка

Объект: Газопровод давлением до 1,2 Мпа, для размещения которого не требуется разрешения на строительство

Местоположение: расположенным рядом с домом, по адресу: Пермский край, Чусовской район, п. Калино, ул. Первомайская, 1

Площадь земель или части земельного участка, кв.м.: 267

Категория земель: земли населенных пунктов

Вид разрешенного использования: -

Описание границ смежных землепользователей:

От точки н3 до точки н5 - земельный участок с кадастровым номером 59:11:0060079:111


От точки н5 до точки н3 - земли общего пользования

Каталог координат, м

№ точки границы	X	Y
н1	545643.62	2312279.80
н2	545635.01	2312278.76
н3	545631.75	2312275.48
н4	545632.18	2312274.94
н5	545631.51	2312274.31
н6	545642.12	2312275.60
н7	545665.71	2312251.11
н8	545652.51	2312239.36
н9	545655.18	2312236.38
н10	545671.48	2312250.89

### Условные обозначения:

- |   |  |
|---|--|
| <ul style="list-style-type: none"> <li><span style="border: 1px solid red; display: inline-block; width: 20px; height: 10px; margin-right: 5px;"></span> - предполагаемый участок земель, на которых планируется размещение объекта</li> <li><span style="border: 1px solid black; background-color: #e0e0e0; display: inline-block; width: 20px; height: 10px; margin-right: 5px;"></span> :111 - границы и номер земельного участка, сведения о которых внесены в ГКН</li> <li><span style="border: 1px solid black; background-color: #e0e0e0; display: inline-block; width: 20px; height: 10px; margin-right: 5px; border-style: dashed;"></span> :487 - границы и номер объекта капитального строительства, сведения о которых внесены в ГКН</li> <li><span style="border-bottom: 1px solid blue; display: inline-block; width: 20px; margin-right: 5px;"></span> - граница кадастрового квартала</li> </ul> | <ul style="list-style-type: none"> <li><span style="border: 1px solid green; display: inline-block; width: 20px; height: 10px; margin-right: 5px;"></span> 59.11.2.206 - зоны с особыми условиями использования территории, сведения о которых внесены в ГКН</li> <li><span style="color: red; font-weight: bold; margin-right: 5px;">:ЗУ1</span> - обозначение запрашиваемого земельного участка</li> <li><span style="color: black; font-weight: bold; margin-right: 5px;">• н1</span> - характерная точка границ земель или части земельного участка</li> </ul> |
|---|--|
- 59:11:0060079 - номер кадастрового квартала

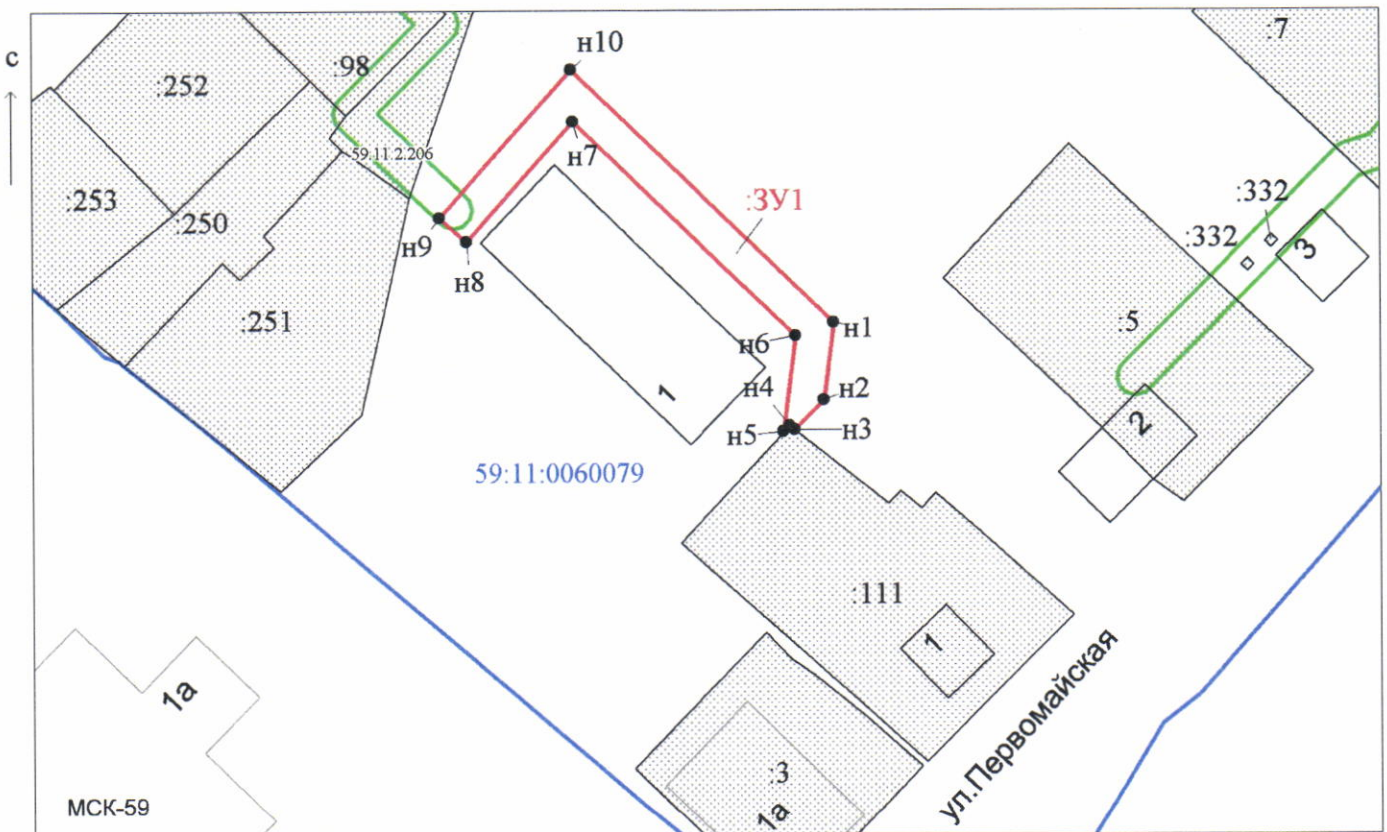

Масштаб 1:800

Заявитель: *Киямова Д.Х.* / Киямова Д.Х.  
(подпись, расшифровка подписи)

МП  
(для юридических лиц  
и индивидуальных предпринимателей)