

РЕШЕНИЕ
о размещении объектов № 6

г.Чусовой

14.03.2017 г.

Управление по имущественным и земельным отношениям администрации Чусовского муниципального района Пермского края, действующее от имени муниципального образования «Чусовский муниципальный район Пермского края», в лице начальника Петровичевой Елены Валерьевны, действующего на основании Положения,

руководствуясь пунктами 3, 4 статьи 39.36 Земельного кодекса Российской Федерации, Положением о порядке и условиях размещения объектов на землях или земельных участках, находящихся в государственной или муниципальной собственности, на территории Пермского края без предоставления земельных участков и установления сервитутов, утвержденным Постановлением Правительства Пермского края от 22.07.2015 № 478-п, Положением о порядке управления и распоряжения земельными участками, находящимися в муниципальной собственности Чусовского муниципального района Пермского края и государственная собственность на которые не разграничена, расположенными на территории сельских поселений, входящих в состав Чусовского муниципального района Пермского края», утвержденным решением Земского Собрания Чусовского муниципального района от 17.11.2016 № 24

разрешает

Акционерному обществу «Газпром газораспределение Пермь»

Юридический адрес: 614000, Пермский край, г.Пермь, ул.Петропавловская, 43 (ОГРН 1025900512670, ИНН/КПП 5902183841/590201001)

размещение объекта: «Газопровод давлением до 1,2 Мпа» необходимого для подключения (технологического присоединения) объекта капитального строительства по адресу: Пермский край, Чусовский район, п.Верхнечусовские Городки, ул.Матросова, 26, к газораспределительным сетям

на землях, государственная собственность на которые не разграничена

на срок с 14 марта 2017 года по 14 марта 2018 года

Местоположение: Пермский край, Чусовский район, п.Верхнечусовские Городки, ул. Матросова, в районе дома № 26 (номера кадастровых кварталов – 59:11:0020004; 59:11:0020011; 59:11:0020014)

Приложение: схема предполагаемых к использованию земель или части земельного участка на 1 л. в 1 экз.

Начальник управления

(должность уполномоченного
сотрудника органа, осуществляющего
выдачу разрешения)



(подпись, печать)

Петровичева Елена Валерьевна /

(расшифровка подписи)

Схема предполагаемых к использованию земель или части земельного участка

Объект: Газопровод давлением до 1,2 Мпа, для размещения которого не требуется разрешения на строительство

Местоположение: расположенным рядом с домом, по адресу: Пермский край, Чусовской район, пос. Верхнечусовские Городки, ул. Матросова, 26

Площадь земель или части земельного участка, кв.м.: 425

Категория земель: земли населенных пунктов

Вид разрешенного использования: -

Описание границ смежных землевладельцев:

От точки н1 до точки н2 - земельный участок с кадастровым номером 59:11:0020012:21

От точки н2 до точки н5 - земли общего пользования

От точки н5 до точки н6 - земельный участок с кадастровым номером 59:11:0020011:32

От точки н6 до точки н1 - земли общего пользования


Каталог координат, м

№ точки границы	X	Y
н1	535103.07	2283189.13
н2	535105.40	2283192.40
н3	535099.60	2283197.06
н4	535061.40	2283148.51
н5	535071.46	2283122.41
н6	535078.12	2283117.29
н7	535085.83	2283126.82
н8	535082.72	2283129.34
н9	535077.26	2283122.58
н10	535075.86	2283123.61
н11	535074.98	2283124.38
н12	535065.95	2283147.82
н13	535100.24	2283191.41

Условные обозначения:



- предполагаемый участок земель, на которых планируется размещение объекта

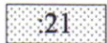


21

- границы и номер земельного участка, сведения о которых внесены в ГКН



15

- границы и номер объекта капитального строительства, сведения о которых внесены в ГКН

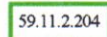

59.11.2.204

- зоны с особыми условиями использования территории, сведения о которых внесены в ГКН


:3У1

- обозначение запрашиваемого земельного участка

• н1

- характерная точка границ земель или части земельного участка

59:11:0020012 - номер кадастрового квартала

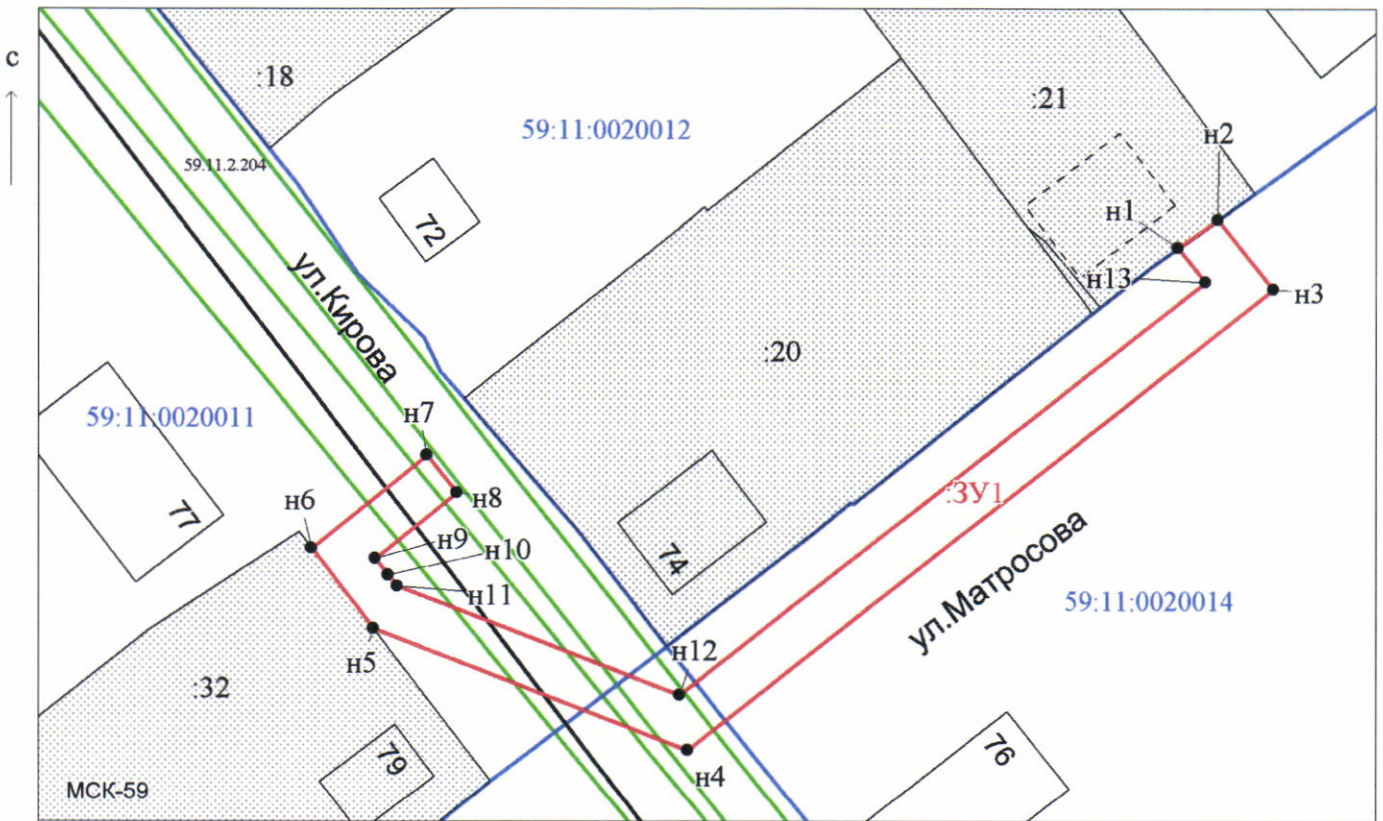

Масштаб 1:600

Заявитель: *Д.Х. Киямова* / Киямова Д.Х.
(подпись, расшифровка подписи)

МП

(для юридических лиц
и индивидуальных предпринимателей)