

РЕШЕНИЕ
о размещении объектов N 7

г.Чусовой

14.03.2017 г.

Управление по имущественным и земельным отношениям администрации Чусовского муниципального района Пермского края, действующее от имени муниципального образования «Чусовский муниципальный район Пермского края», в лице начальника Петровичевой Елены Валерьевны, действующего на основании Положения,

руководствуясь пунктами 3, 4 статьи 39.36 Земельного кодекса Российской Федерации, Положением о порядке и условиях размещения объектов на землях или земельных участках, находящихся в государственной или муниципальной собственности, на территории Пермского края без предоставления земельных участков и установления сервитутов, утвержденным Постановлением Правительства Пермского края от 22.07.2015 N 478-п, Положением о порядке управления и распоряжения земельными участками, находящимися в муниципальной собственности Чусовского муниципального района Пермского края и государственная собственность на которые не разграничена, расположенными на территории сельских поселений, входящих в состав Чусовского муниципального района Пермского края», утвержденным решением Земского Собрания Чусовского муниципального района от 17.11.2016 N 24

разрешает

Акционерному обществу «Газпром газораспределение Пермь»

Юридический адрес: 614000, Пермский край, г.Пермь, ул.Петропавловская, 43 (ОГРН 1025900512670, ИНН/КПП 5902183841/590201001)

размещение объекта: «Газопровод давлением до 1,2 Мпа» необходимого для подключения (технологического присоединения) объекта капитального строительства по адресу: Пермский край, Чусовской район, с.Села, ул.Набережная, 35, к газораспределительным сетям

на землях, государственная собственность на которые не разграничена

на срок с 14 марта 2017 года по 14 марта 2018 года

Местоположение: Пермский край, Чусовской район, с.Села, ул.Набережная, в районе дома N 35 (номер кадастрового квартала – 59:11:0630000)

Приложение: схема предполагаемых к использованию земель или части земельного участка на 1 л. в 1 экз.

Начальник управления

(должность уполномоченного
сотрудника органа, осуществляющего
выдачу разрешения)



(подпись, печать)

/ Петровичева Елена Валерьевна /

(расшифровка подписи)

Схема предполагаемых к использованию земель или части земельного участка

Объект: Газопровод давлением до 1.2 Мпа, для размещения которого не требуется разрешения на строительство

Местоположение: расположенным рядом с домом, по адресу: Пермский край, Чусовской район, с.Села, ул.Набережная, 35

Площадь земель или части земельного участка, кв.м.: 81

Категория земель: земли населенных пунктов

Вид разрешенного использования: -

Описание границ смежных землепользователей:

От точки н1 до точки н2 - земли общего пользования

От точки н2 до точки н3 - земельный участок

с кадастровым номером 59:11:0630000:1311

От точки н3 до точки н6 - земли общего пользования

От точки н6 до точки н7 - земельный участок

с кадастровым номером 59:11:0630000:1311

От точки н7 до точки н8 - земли общего пользования

От точки н8 до точки н1 - земельный участок


с кадастровым номером 59:11:0630000:1285

Каталог координат, м

№ точки границы	X	Y
н1	535257.72	2291172.85
н2	535247.14	2291163.91
н3	535244.09	2291161.33
н4	535242.27	2291159.79
н5	535244.85	2291156.74
н6	535246.63	2291158.24
н7	535249.69	2291160.82
н8	535260.25	2291169.74

Условные обозначения:

- предполагаемый участок земель, на которых планируется размещение объекта
 - :1285 - границы и номер земельного участка, сведения о которых внесены в ГКН
 - :15 - границы и номер объекта капитального строительства, сведения о которых внесены в ГКН
 - граница кадастрового квартала
 - 59.11.2.332 - зоны с особыми условиями использования территории, сведения о которых внесены в ГКН
 - :ЗУ1 - обозначение запрашиваемого земельного участка
 - н1 - характерная точка границ земель или части земельного участка
- 59:11:0630000 - номер кадастрового квартала

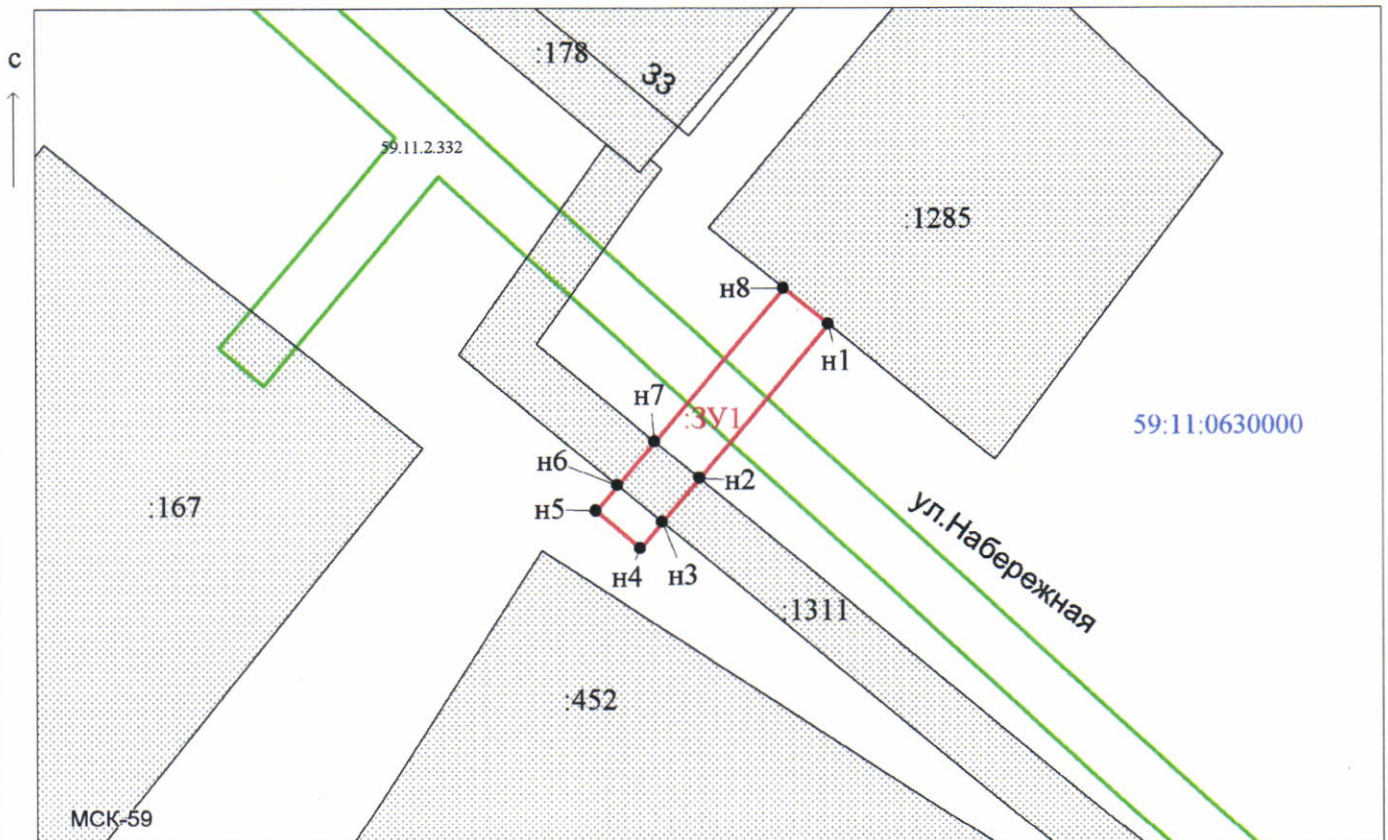

Масштаб 1:500

Заявитель: *Д.Х. Киямова* / Киямова Д.Х.
(подпись, расшифровка подписи)

МП
(для юридических лиц
и индивидуальных предпринимателей)